




LOMNE TOČKE GRAĐEVINE			POPIS KOORDINATA		
BR.	X	Y	BR.	X	Y
21	506049.84	4814553.28	1	506043.47	4814545.30
22	506041.92	4814561.76	2	506045.01	4814571.17
23	506053.58	4814572.64	3	506045.51	4814570.58
24	506061.50	4814564.16	4	506035.05	4814560.82
LOMNE TOČKE BAZENA			5	506026.91	4814570.01
25	506061.60	4814564.05	6	506030.29	4814565.52
26	506067.43	4814557.80	7	506021.85	4814576.25
27	506065.17	4814555.69	8	506023.78	4814567.51
28	506064.03	4814555.36	9	506018.74	4814573.73
29	506060.37	4814559.28	10	506027.28	4814562.87
30	506061.29	4814560.13	11	506030.02	4814559.92
31	506059.48	4814562.07	12	506031.99	4814558.18
			13	506048.74	4814548.39
			14	506051.76	4814549.78
			15	506066.13	4814553.91
			16	506071.82	4814558.23
			17	506074.00	4814560.34
			18	506057.44	4814576.66
			19	506055.40	4814579.54
			20	506054.77	4814580.22


± 0.00 = 17.00 mnv

 ARAM & MEFEZ PROJEKT	GRAĐEVINA	STAMBENO - POSLOVNA GRAĐEVINA S POMOĆNOM GRAĐEVINOM							
	INVESTITORI	MARINA ČURIĆ I PERO ČURIĆ, Srijemska ulica 4, 21000 Split							
RAZINA RAZRADE	GLAVNI PROJEKT			GLAVNI PROJEKTANT		Marko Abram, mag. ing. aedif.			
STRUKOVNA ODREDNICA	ARHITEKTONSKI PROJEKT			PROJEKTANT		Ana Selestrin, mag. ing. arch.			
				SURADNIK		Tihomir Nuić, mag. ing. arch.			
Z.O.P.	ČURIĆ	BROJ MAPE	MAPA 1	OZNAKA PROJEKTA	TD 156/21-A	MJERILO	M 1:200	DATUM	9. 2022.
SADRŽAJ		SITUACIJA						LIST BROJ	1

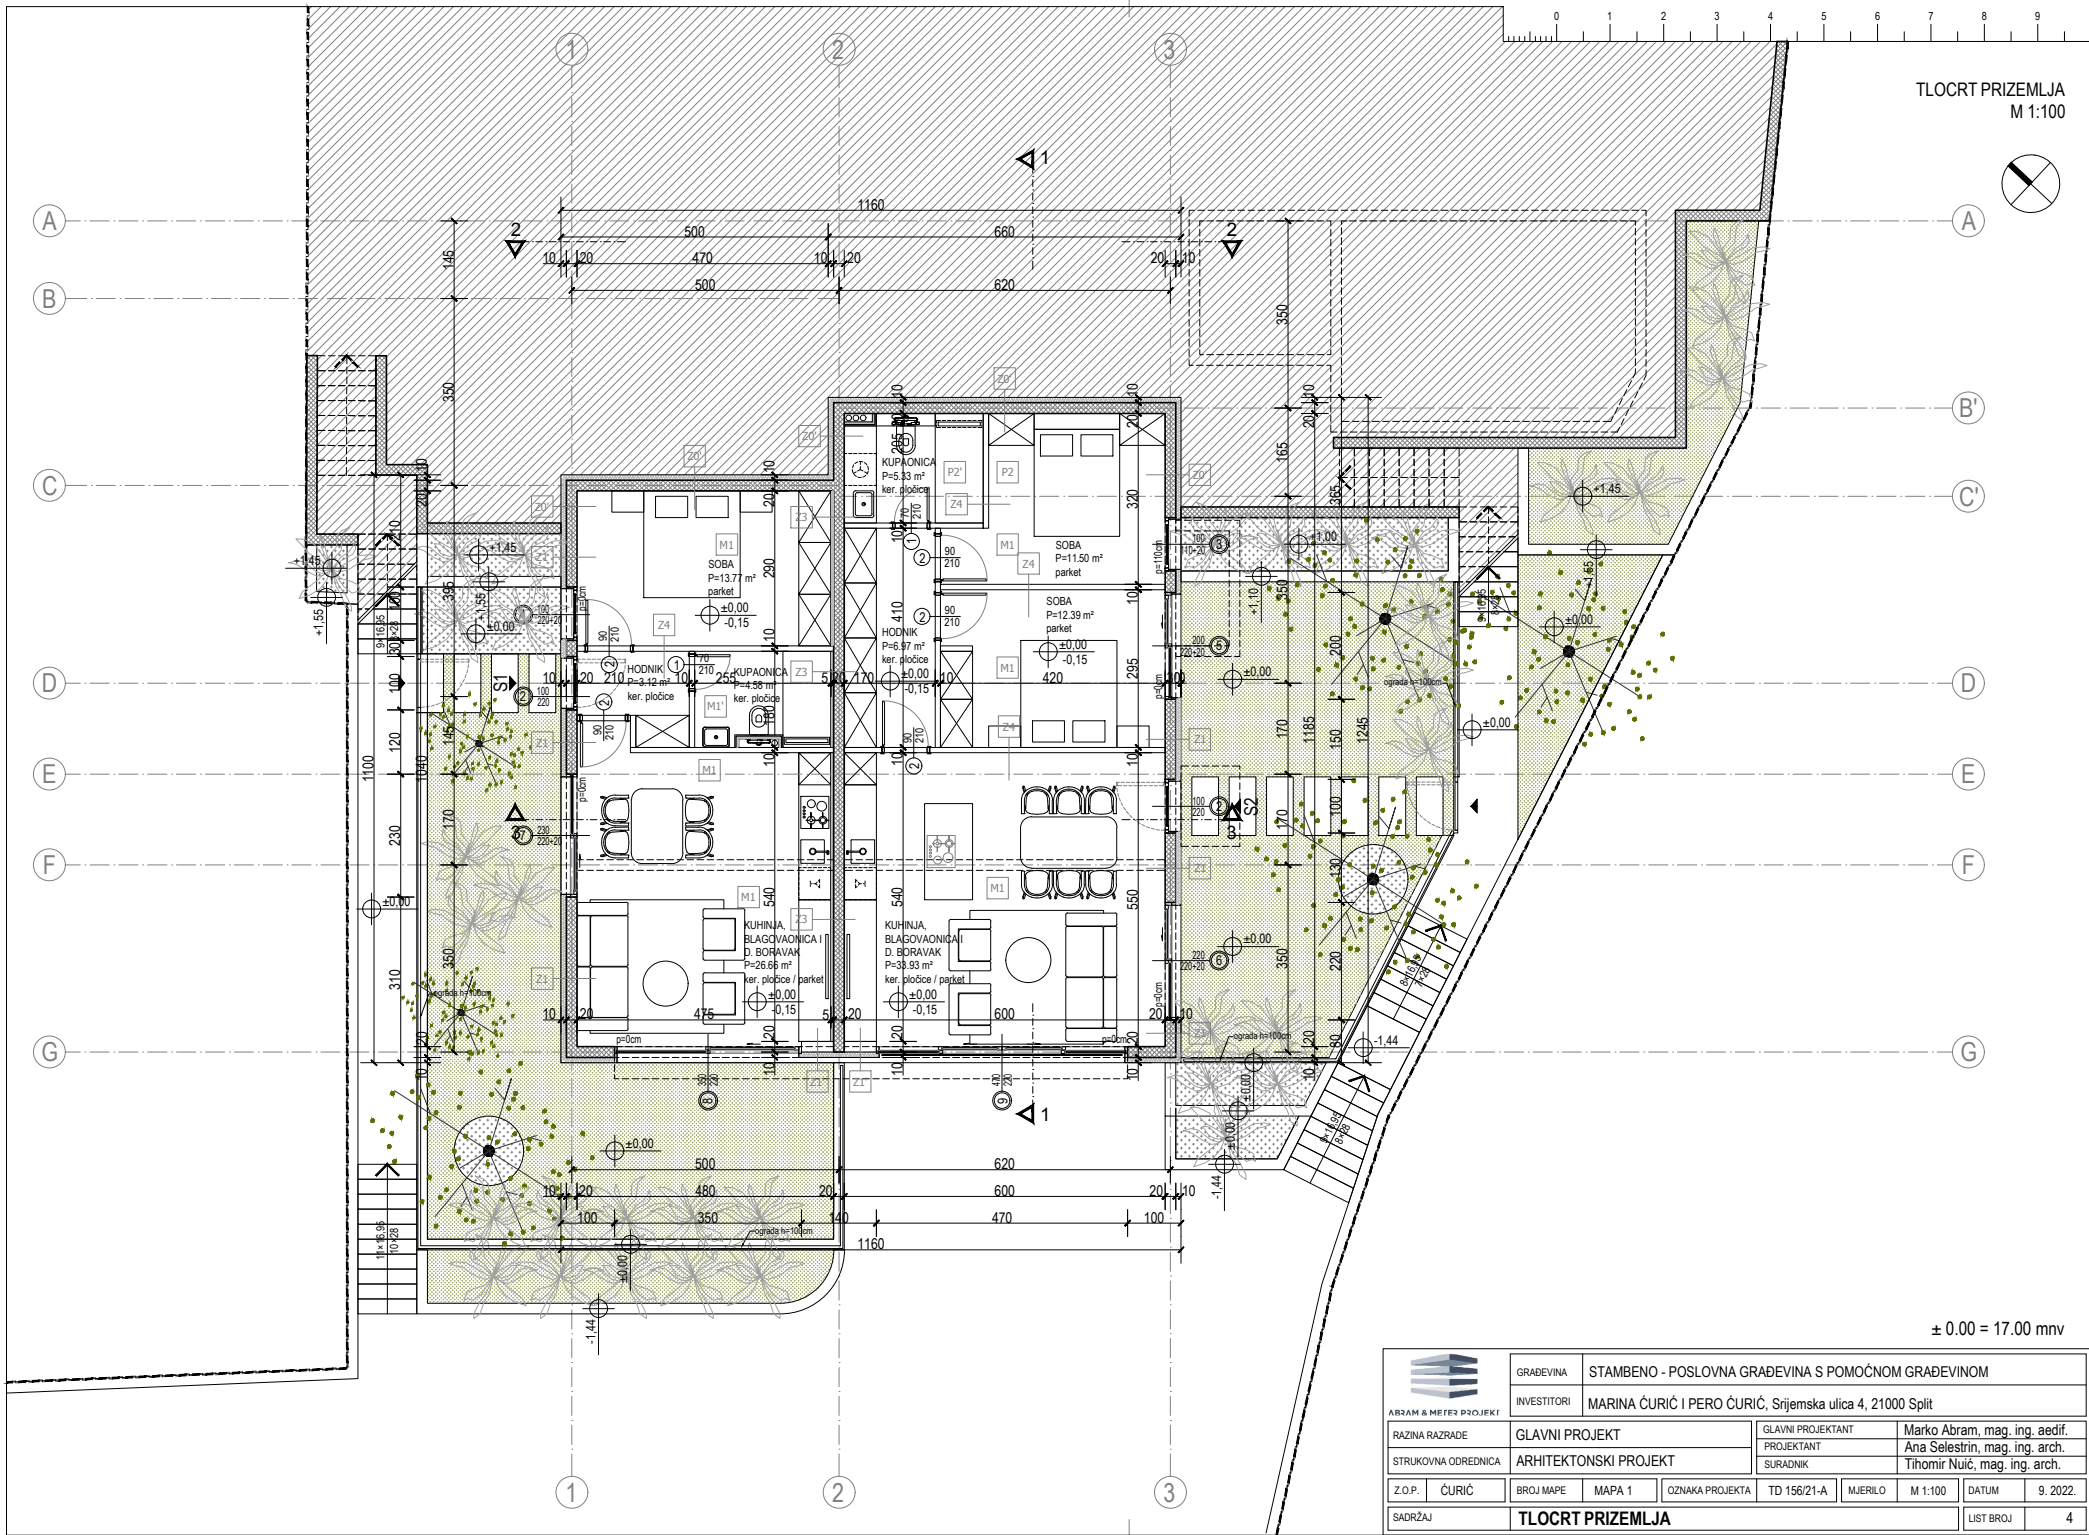


± 0.00 = 17.00 mnv

 ARAM & MEFEZ PROJEKT	GRADEVINA	STAMBENO - POSLOVNA GRADEVINA S POMOĆNOM GRADEVINOM							
	INVESTITORI	MARINA ČURIĆ I PERO ČURIĆ, Srijemska ulica 4, 21000 Split							
RAZINA RAZRADE	GLAVNI PROJEKT		GLAVNI PROJEKTANT		Marko Abram, mag. ing. aedif.				
STRUKOVNA ODREDNICA	ARHITEKTONSKI PROJEKT		PROJEKTANT		Ana Selestrin, mag. ing. arch.				
			SURADNIK		Tihomir Nuć, mag. ing. arch.				
Z.O.P.	ČURIĆ	BROJ MAPE	MAPA 1	OZNAKA PROJEKTA	TD 156/21-A	MJERILO	M 1:100	DATUM	9. 2022.
SADRŽAJ		TLOCRT PRIZEMLJA						LIST BROJ	4

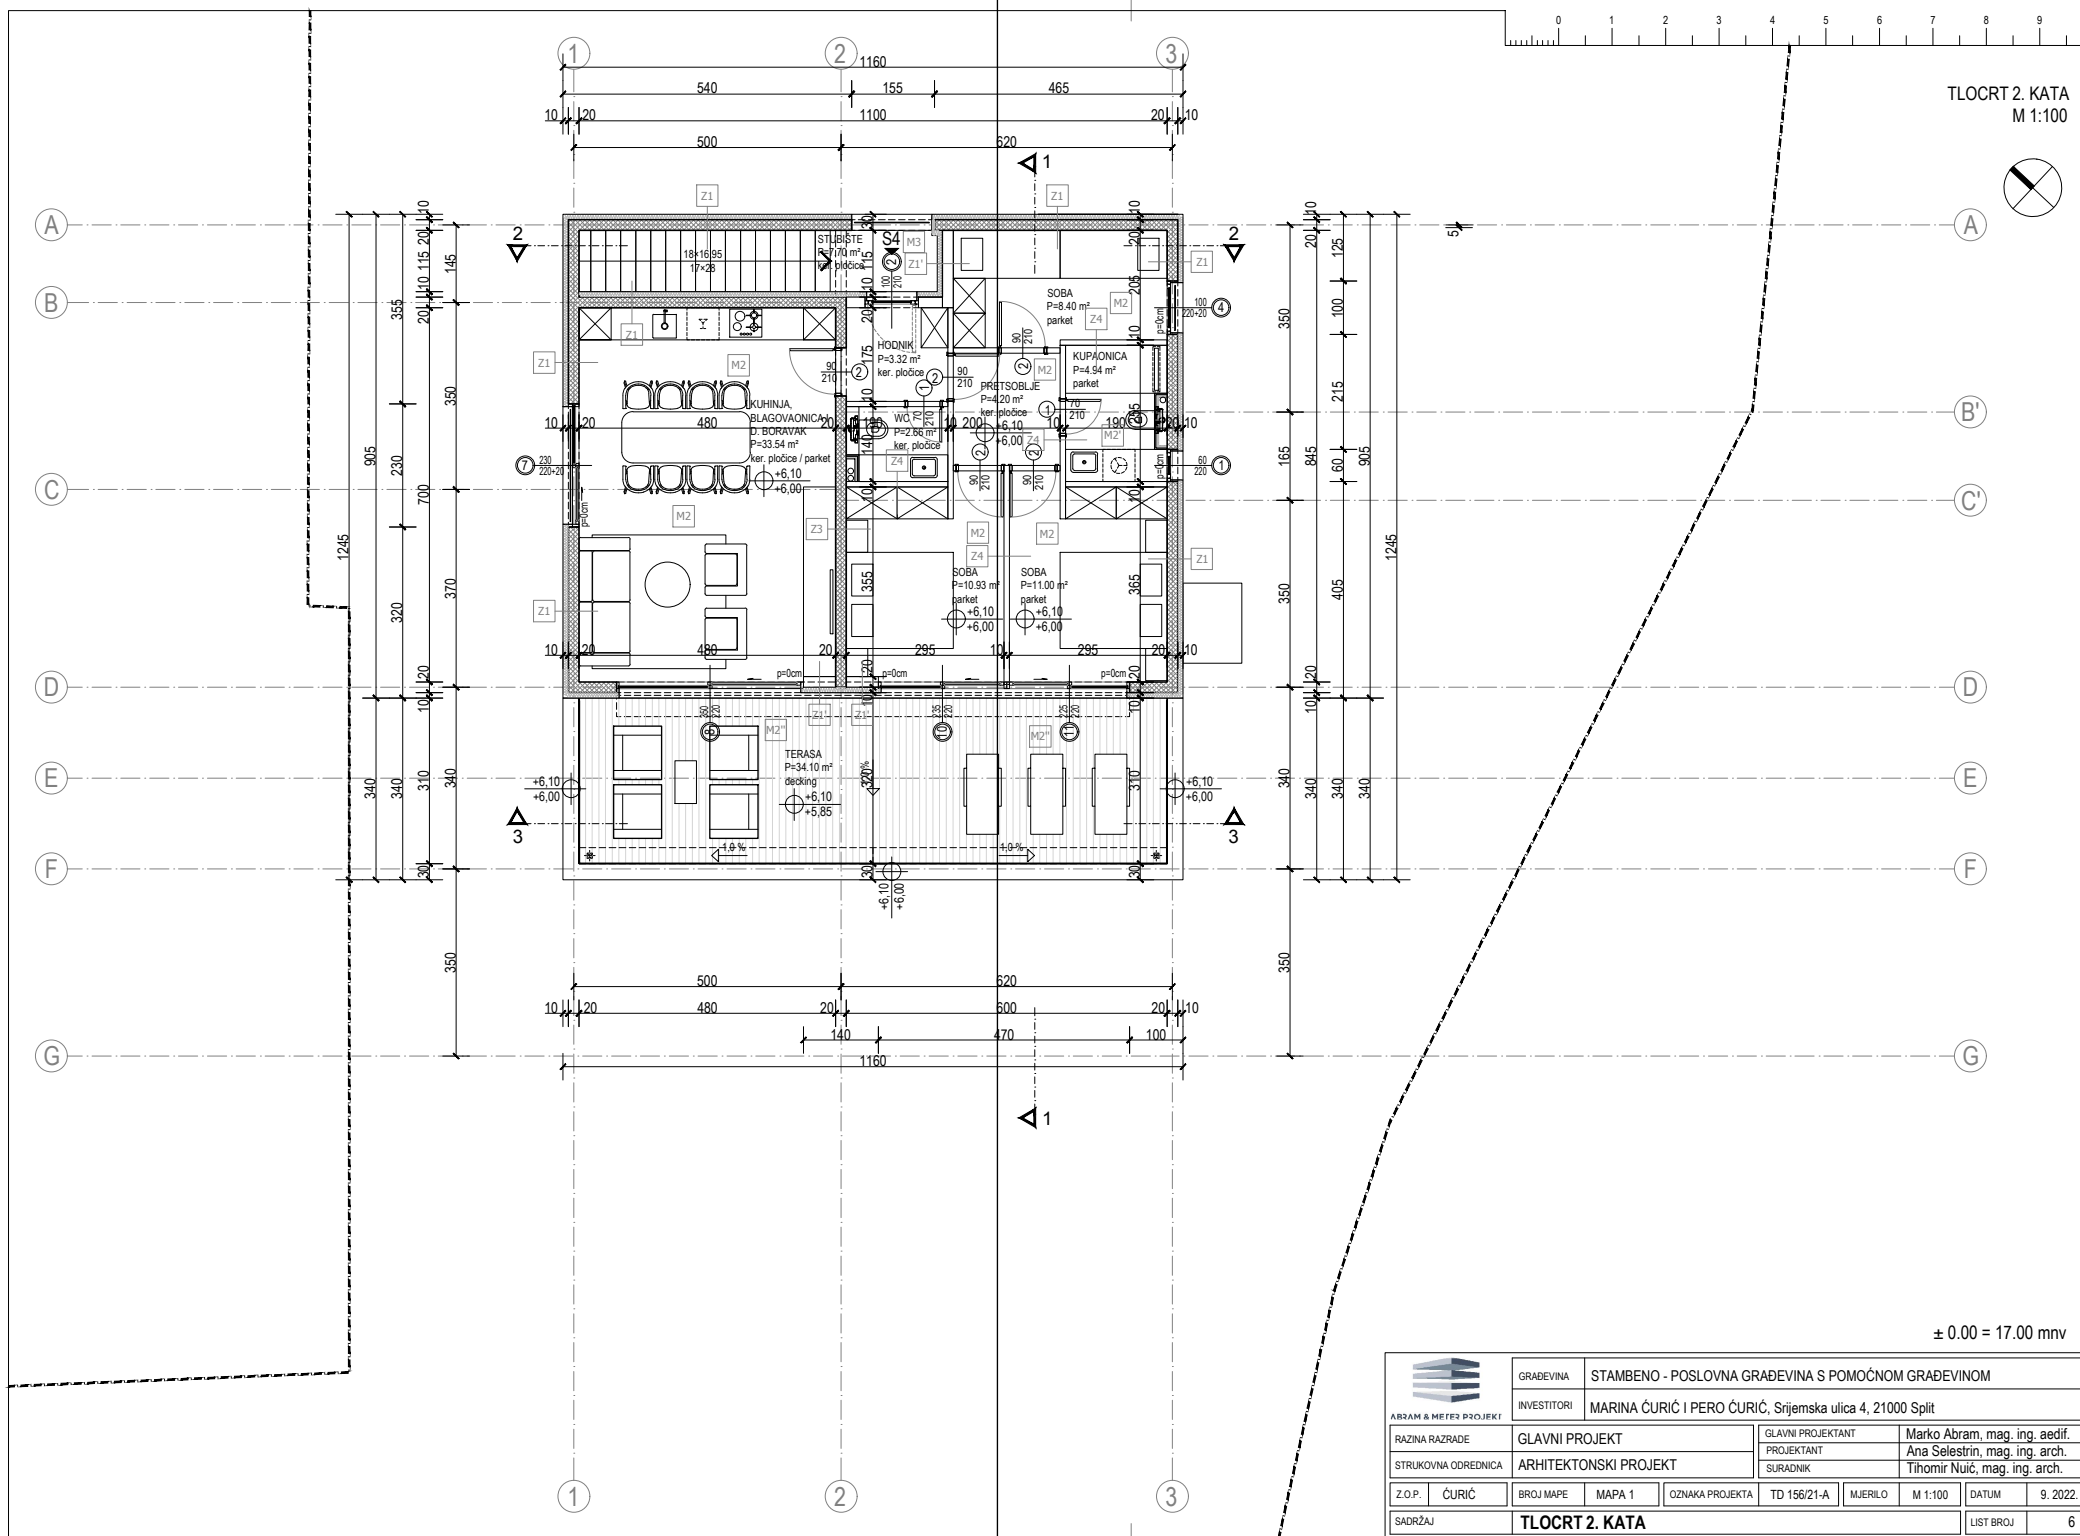

± 0.00 = 17.00 mnv

 ARAM & MEYER PROJEKT	GRABEVINA		STAMBENO - POSLOVNA GRABEVINA S POMOĆNOM GRABEVINOM			
	INVESTITORI		MARINA ČURIĆ I PERO ČURIĆ, Srijemska ulica 4, 21000 Split			
RAZINA RAZRADE		GLAVNI PROJEKT		GLAVNI PROJEKTANT		Marko Abram, mag. ing. aedif.
STRUKOVNA ODREDNICA		ARHITEKTONSKI PROJEKT		PROJEKTANT		Ana Selestrin, mag. ing. arch.
Z.O.P.		ČURIĆ	BROJ MAPE	MAPA 1	OZNAKA PROJEKTA	TD 156/21-A
SADRŽAJ		TLOCRT 2. KATA				DATUM
						9. 2022.
						LIST BROJ
						6

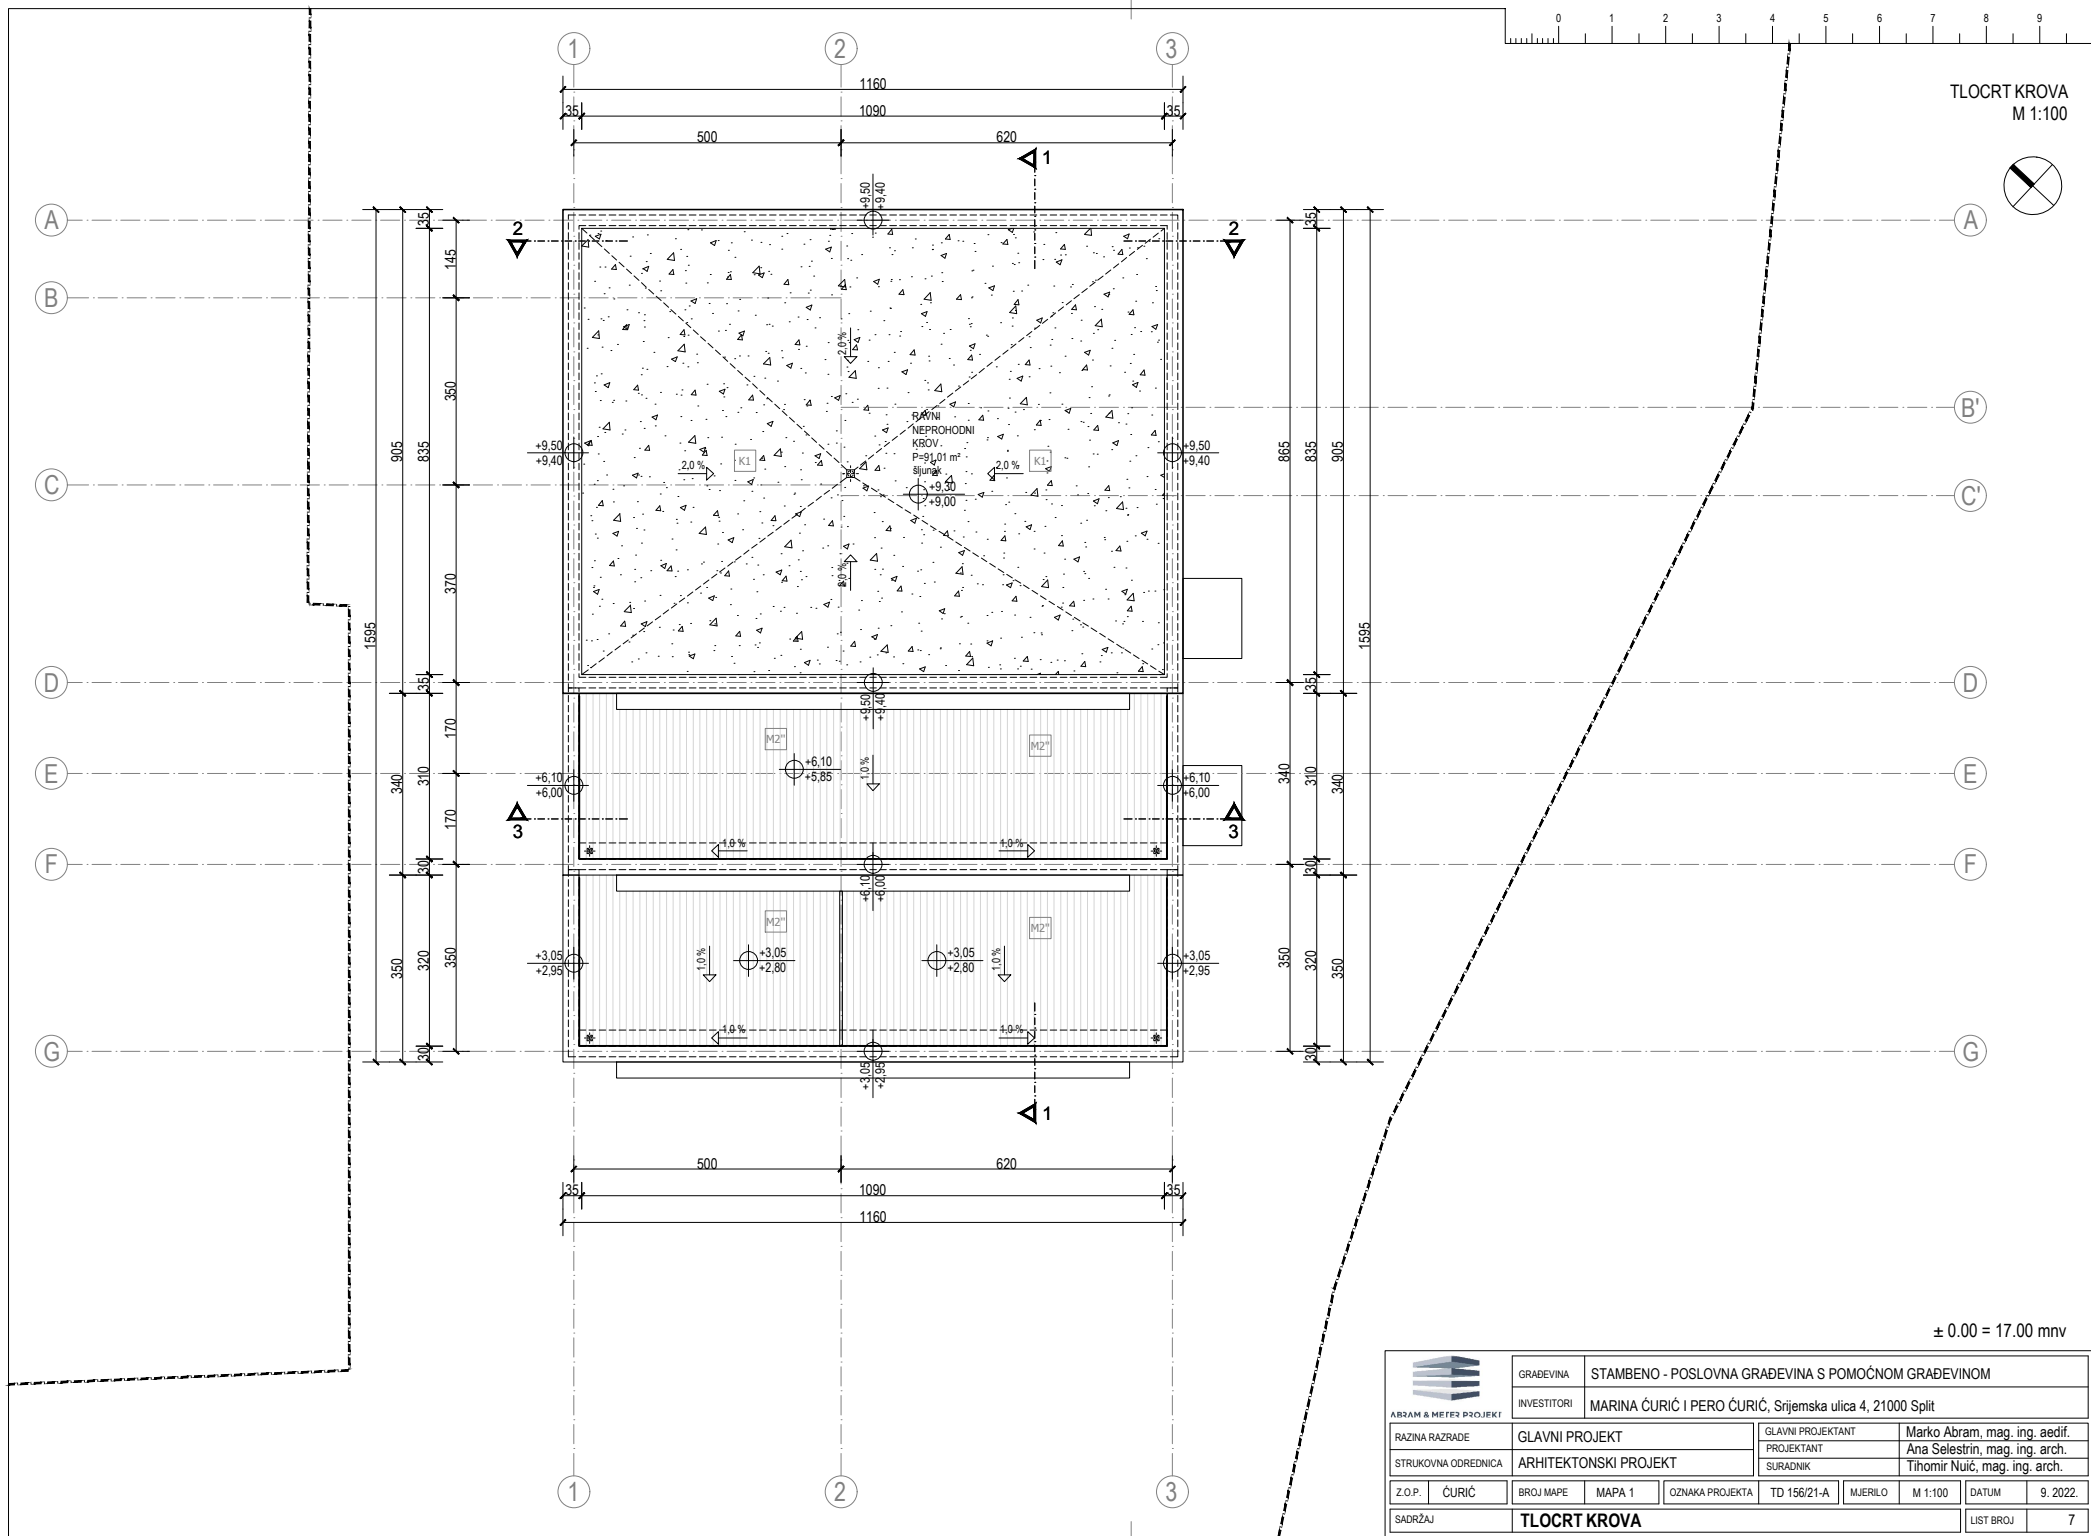


TLOCRT KROVA
M 1:100




± 0.00 = 17.00 mnv

 ARAM & MEFER PROJEKT	GRADEVINA	STAMBENO - POSLOVNA GRADEVINA S POMOĆNOM GRADEVINOM			
	INVESTITORI	MARINA ČURIĆ I PERO ČURIĆ, Srijemska ulica 4, 21000 Split			
RAZINA RAZRADE	GLAVNI PROJEKT		GLAVNI PROJEKTANT		Marko Abram, mag. ing. aedif.
	STRUKOVNA ODREDNICA		PROJEKTANT		Ana Selestrin, mag. ing. arch.
Z.O.P.	ČURIĆ		SURADNIK		Tihomir Nuić, mag. ing. arch.
	BROJ MAPE	MAPA 1	OZNAKA PROJEKTA	TD 156/21-A	MJERILO
SADRŽAJ		TLOCRT KROVA			DATUM
					9. 2022.
					LIST BROJ
					7

 


 ARIZAM & MEFEZ PROJEKT		GRAĐEVINA STAMBENO - POSLOVNA GRAĐEVINA S POMOĆNOM GRAĐEVINOM	
		INVESTITORI MARINA ČURIĆ I PERO ČURIĆ, Srijemska ulica 4, 21000 Split	
RAZINA RAZRADE GLAVNI PROJEKT		GLAVNI PROJEKTANT Marko Abram, mag. ing. aedif.	
STRUKOVNA ODREDNICA ARHITEKTONSKI PROJEKT		PROJEKTANT Ana Selestrin, mag. ing. arch.	
		SURADNIK Tihomir Nuć, mag. ing. arch.	
Z.O.P.	ČURIĆ	BROJ MAPE	MAPA 1
		OZNAKA PROJEKTA	TD 156/21-A
		MJERILO	M 1:100
		DATUM	9. 2022.
SADRŽAJ PRESJEK 1-1		LIST BROJ 8	

 


		GRAĐEVINA STAMBENO - POSLOVNA GRAĐEVINA S POMOĆNOM GRAĐEVINOM	
ARZAM & MEFEZ PROJEKT		INVESTITORI MARINA ČURIĆ I PERO ČURIĆ, Srijemska ulica 4, 21000 Split	
RAZINA RAZRADE STRUKOVNA ODREDNICA		GLAVNI PROJEKT ARHITEKTONSKI PROJEKT	GLAVNI PROJEKTANT PROJECTANT SURADNIK Marko Abram, mag. ing. aedif. Ana Selestrin, mag. ing. arch. Tihomir Nuć, mag. ing. arch.
Z.O.P.	ČURIĆ	BROJ MAPE	MAPA 1
OZNAKA PROJEKTA		TD 156/21-A	MJERILLO
M 1:100		DATUM	9. 2022.
SADRŽAJ		PRESJEK 2-2	
LIST BROJ		9	

0 1 2 3 4 5 6 7 8 9

PRESJEK 3-3
M 1:100

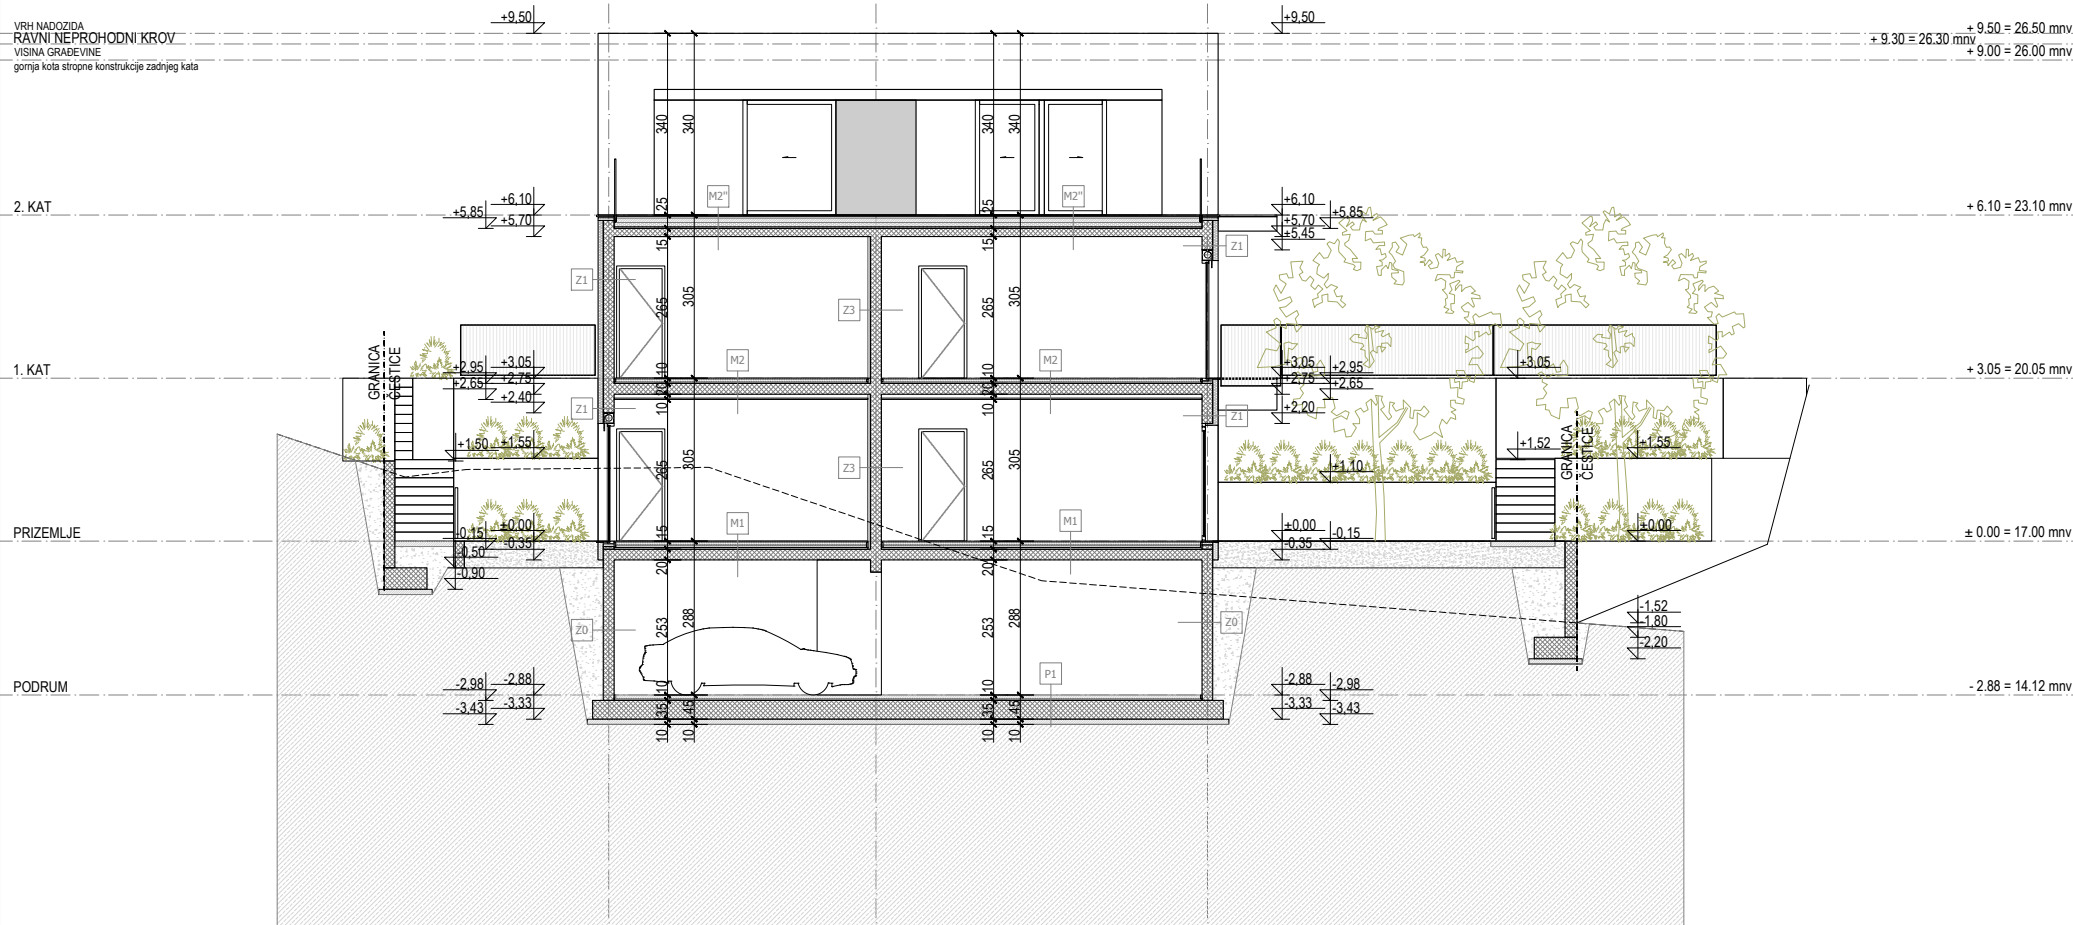


ARHAM & MEFER PROJEKT		GRABEVINA	STAMBENO - POSLOVNA GRADEVINA S POMOĆNOM GRADEVINOM		
		INVESTITORI	MARINA ČURIĆ I PERO ČURIĆ, Srijemska ulica 4, 21000 Split		
RAZINA RAZRADE		GLAVNI PROJEKT		GLAVNI PROJEKTANT	Marko Abram, mag. ing. aedif.
STRUKOVNA ODREDNICA		ARHITEKTONSKI PROJEKT		PROJEKTANT	Ana Selestrin, mag. ing. arch.
				SURADNIK	Tihomir Nuić, mag. ing. arch.
Z.O.P.	ČURIĆ	BROJ MAPE	MAPA 1	OZNAKA PROJEKTA	TD 156/21-A
SADRŽAJ		PRESJEK 3-3		MJERILO	M 1:100
				DATUM	9. 2022.
				LIST BROJ	10

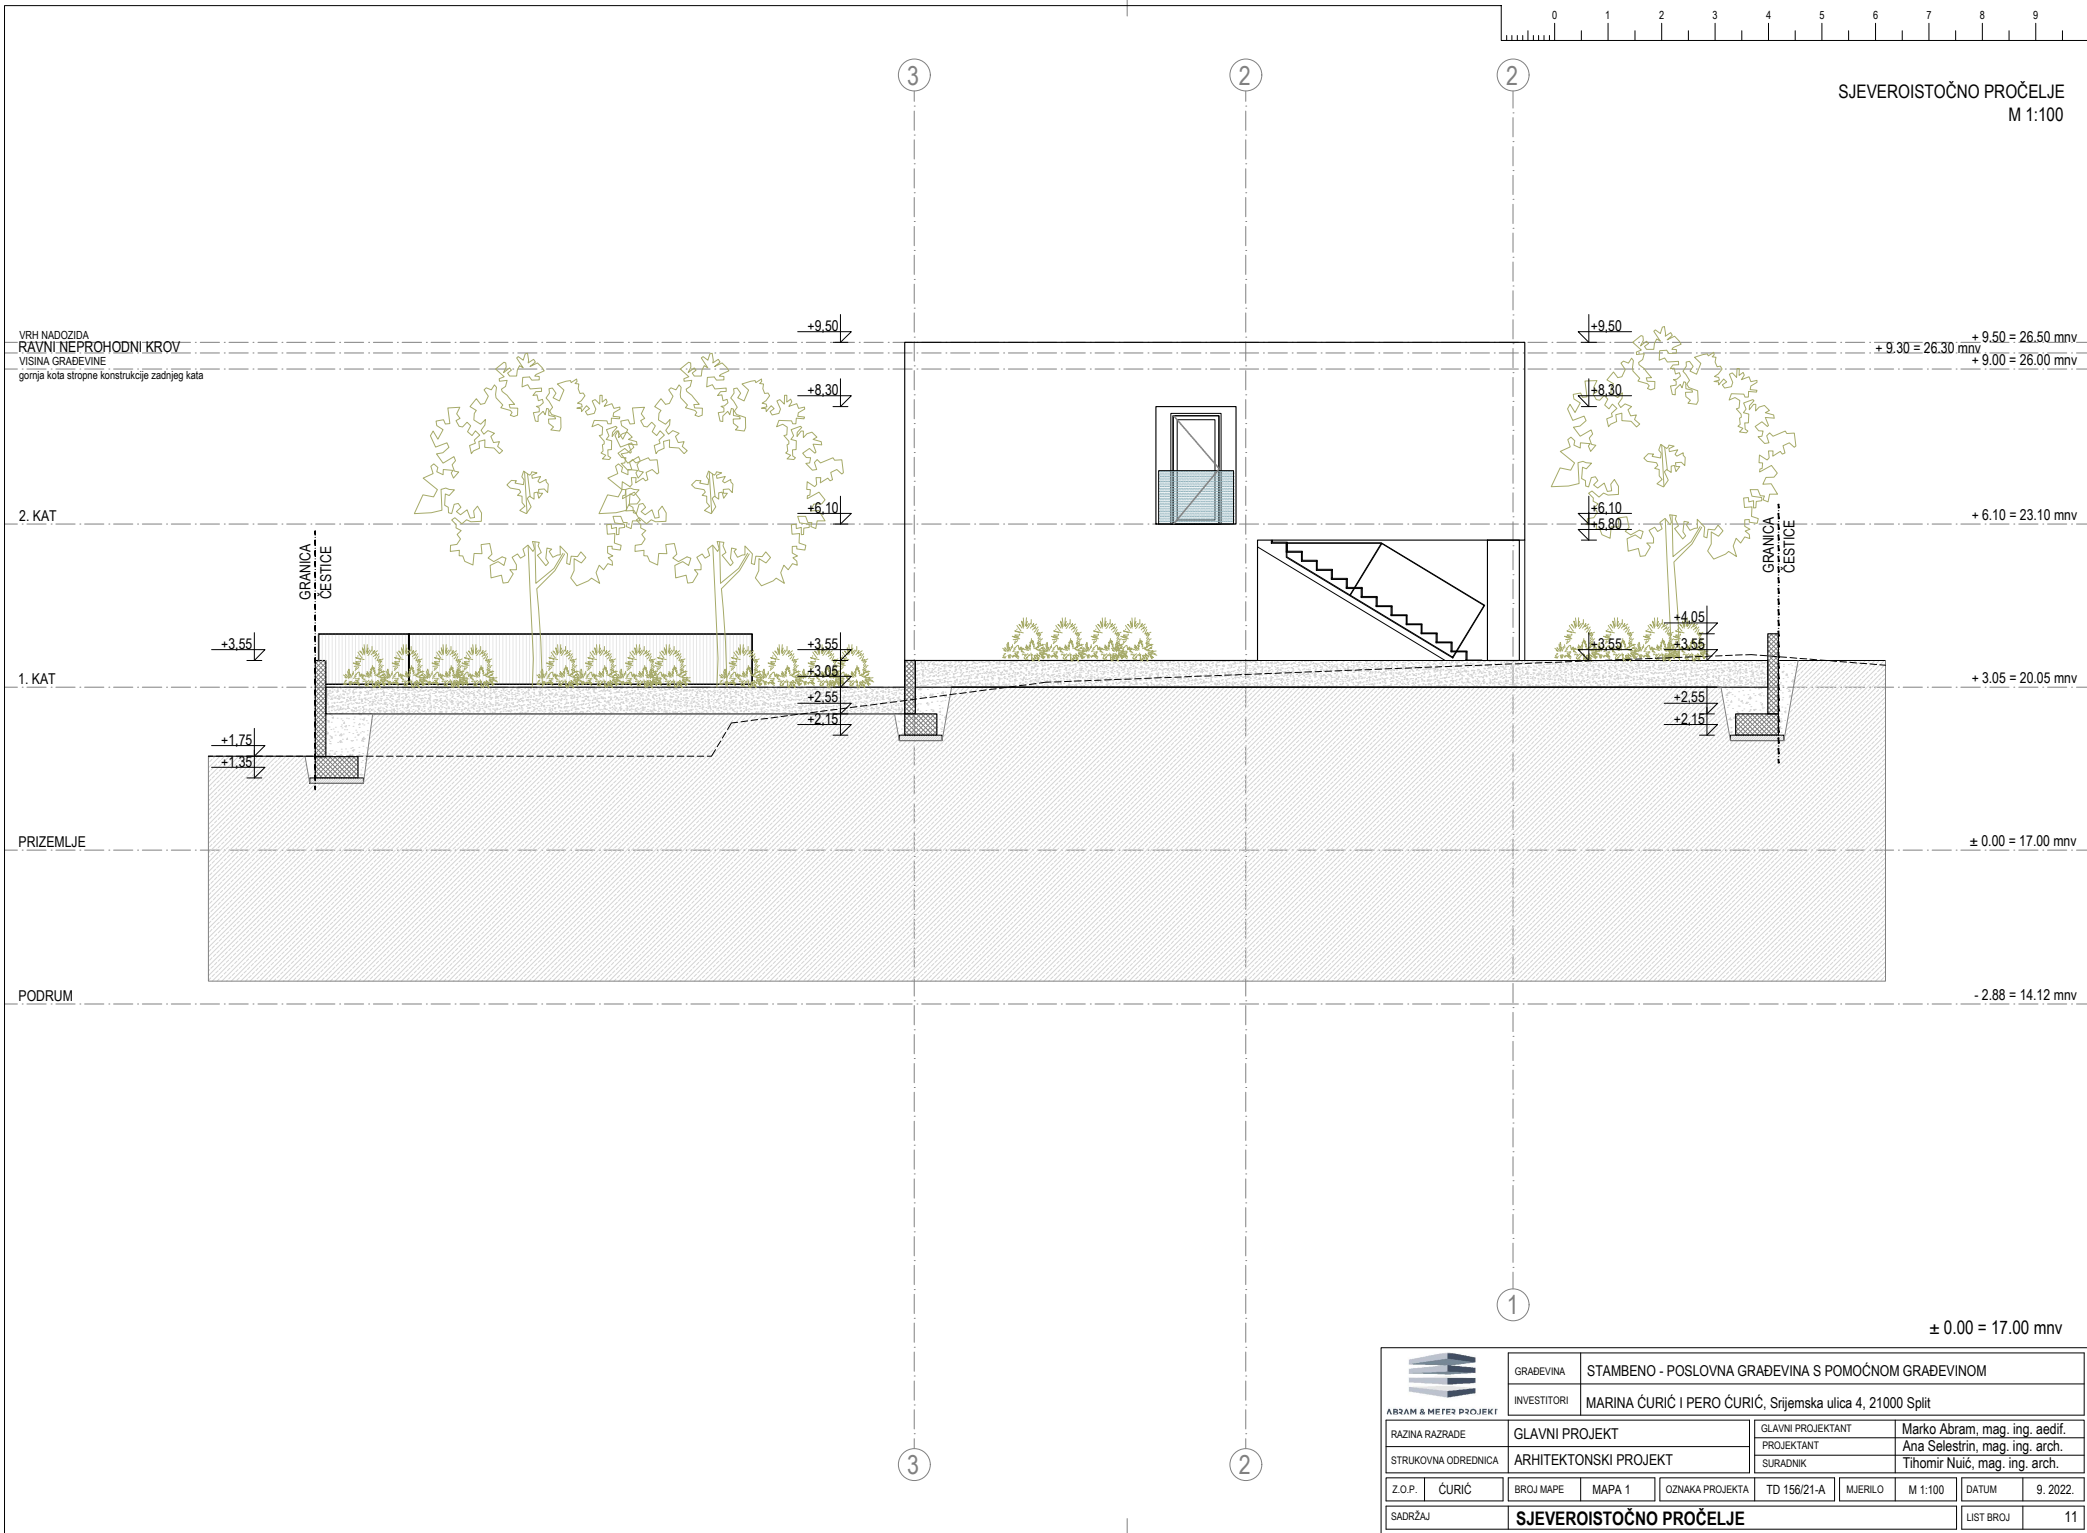

 ARAM & MEFER PROJEKT	GRADEVINA	STAMBENO - POSLOVNA GRADEVINA S POMOĆNOM GRADEVINOM			
	INVESTITORI	MARINA ČURIĆ I PERO ČURIĆ, Srijemska ulica 4, 21000 Split			
RAZINA RAZRADE	GLAVNI PROJEKT		GLAVNI PROJEKTANT	Marko Abram, mag. ing. aedif.	
STRUKOVNA ODREDNICA	ARHITEKTONSKI PROJEKT		PROJEKTANT	Ana Selestrin, mag. ing. arch.	
Z.O.P.	ČURIĆ	BROJ MAPE	MAPA 1	OZNAKA PROJEKTA	TD 156/21-A
SADRŽAJ	SJEVEROISTOČNO PROČELJE				LIST BROJ
				MJERILO	M 1:100
				DATUM	9. 2022.
				11	



 ARAM & MEFER PROJEKT	GRADEVINA	STAMBENO - POSLOVNA GRADEVINA S POMOĆNOM GRADEVINOM			
	INVESTITORI	MARINA ČURIĆ I PERO ČURIĆ, Srijemska ulica 4, 21000 Split			
RAZINA RAZRADE	GLAVNI PROJEKT		GLAVNI PROJEKTANT	Marko Abram, mag. ing. aedif.	
	STRUKOVNA ODREDNICA		PROJEKTANT	Ana Selestrin, mag. ing. arch.	
Z.O.P.	ČURIĆ		SURADNIK	Tihomir Nuić, mag. ing. arch.	
	BROJ MAPE		MAPA 1	OZNAKA PROJEKTA	TD 156/21-A
SADRŽAJ		JUGOISTOČNO PROČELJE			DATUM
					9. 2022.
					LIST BROJ
					13

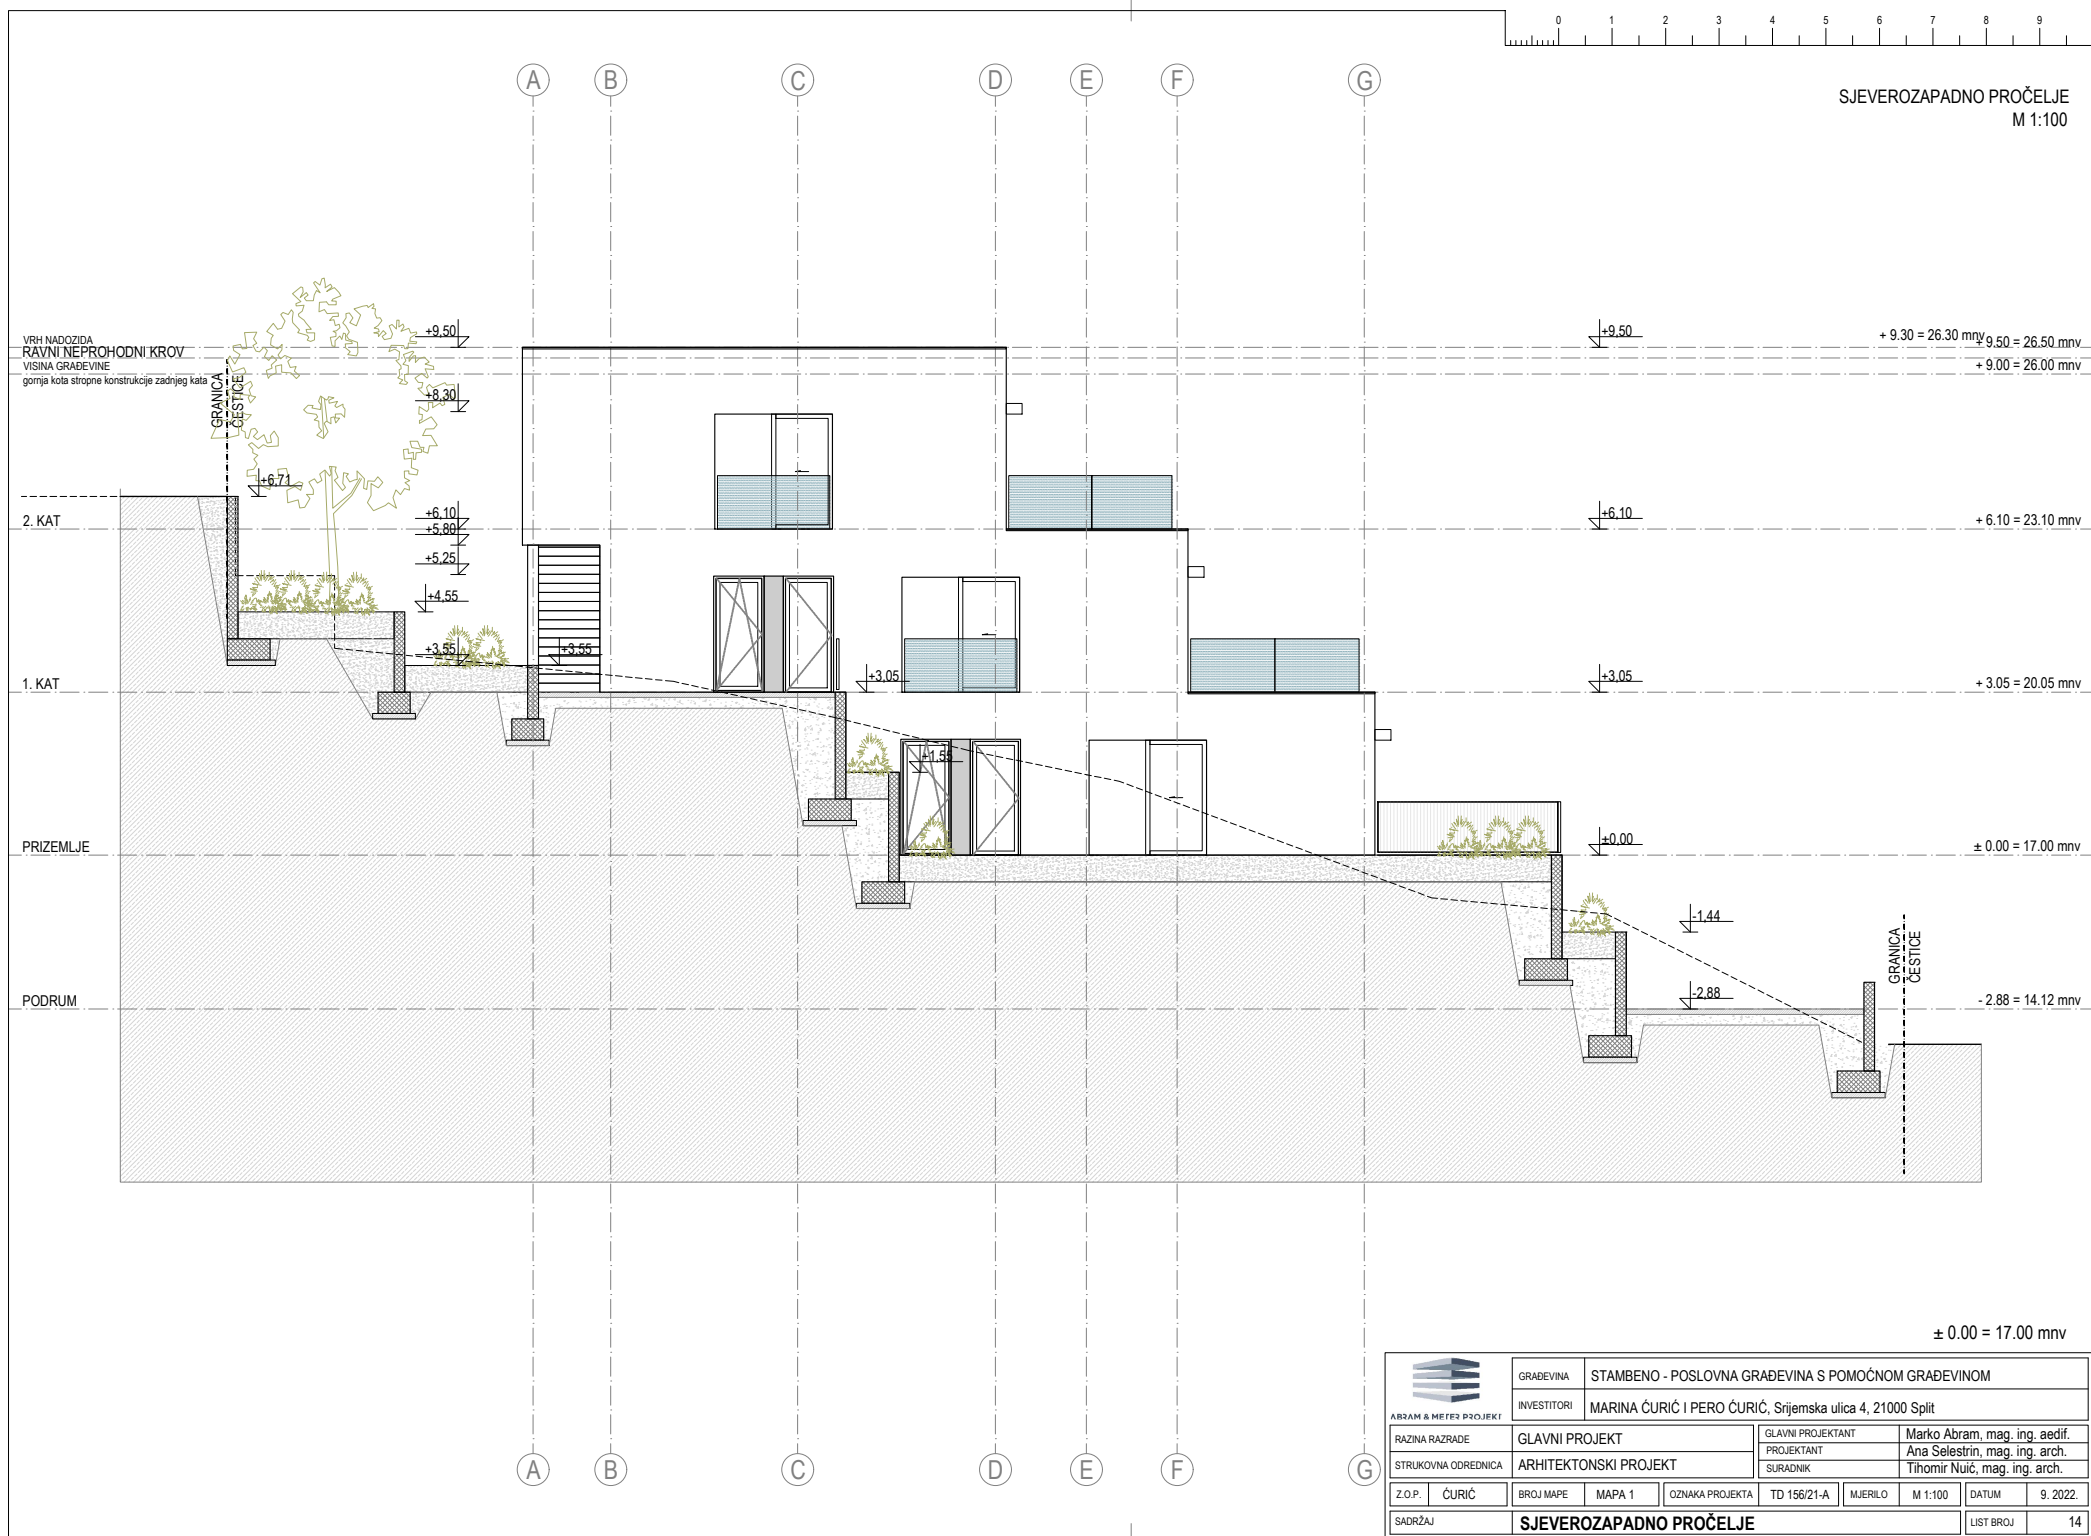



POPIS SLOJEVA OBODNIH KONSTRUKCIJA

PODOVI NA TLU

POD NA TLU /garaža/- P1	
- zagađena betonska podloga, dilatirana, u padu	5.0 cm
- PE folija	0.02 cm
UKUPNO =	5.0 cm
- ab temeljna ploča	30.0 cm
- polim. hidro. trake na bazi PIB	0.64 cm
- podložni beton	10.0 cm
- tucanička podloga, strojno zbijena	20.0 cm

POD NA TLU /grijani prostor/- P2	
- keramičke pločice/parket	1.5/2.0 cm
- cementni estrih, dilatiran	5.0/5.0 cm
- PE folija	0.02 cm
- EPS-T za plivajuće podne obloge	8.0 cm
UKUPNO =	15.0 cm
- ab temeljna ploča	30.0 cm
- polim. hidro. trake na bazi PIB	0.64 cm
- podložni beton	10.0 cm
- tucanička podloga, strojno zbijena	20.0 cm

POD NA TLU /grijani prostor - sanitarije/- P2'	
- keramičke pločice u ljepilu	1.5 cm
- tekuci hidroizolacijski premaz	0.2 cm
- cementni estrih, dilatiran	5.3 cm
- PE folija	0.02 cm
- EPS-T za plivajuće podne obloge	8.0 cm
UKUPNO =	15.0 cm
- ab temeljna ploča	30.0 cm
- polim. hidro. trake na bazi PIB	0.64 cm
- podložni beton	10.0 cm
- tucanička podloga, strojno zbijena	20.0 cm

MEĐUKATNE KONSTRUKCIJE

MEĐUKATNA KONSTRUKCIJA /grijano iznad garaže/- M1	
- keramičke pločice/parket	1.5/2.0 cm
- cementni estrih, dilatiran	4.5/4.0 cm
- PE folija	0.02 cm
- EPS-T za plivajuće podne obloge 2.0+2.0 cm	8.0 cm
UKUPNO =	15.0 cm
- ab ploča	20.0 cm
- mineralna vuna	5.0 cm
- vapneno-cementna žbuka	1.0 cm

MEĐUKATNA KONSTRUKCIJA /grijano iznad garaže - sanitarije/- M1'	
- keramičke pločice	1.5 cm
- hidroizolacijski premaz	0.2 cm
- cementni estrih, dilatiran	4.3 cm
- PE folija	0.02 cm
- EPS-T za plivajuće podne obloge	8.0 cm
UKUPNO =	15.0 cm
- ab ploča	20.0 cm
- mineralna vuna	5.0 cm
- vapneno-cementna žbuka	1.0 cm

MEĐUKATNA KONSTRUKCIJA /parket, između grijanih prostora/- M2	
- keramičke pločice/parket	1.5/2.0 cm
- cementni estrih, dilatiran	4.5/4.0 cm
- PE folija	0.02 cm
- EPS-T za plivajuće podne obloge 2.0+2.0 cm	4.0 cm
UKUPNO =	10.0 cm
- ab ploča	20.0 cm
- vapneno-cementna žbuka	1.0 cm

MEĐUKATNA KONSTRUKCIJA /sanitarije, između grijanih prostora/- M2'	
- keramičke pločice u ljepilu	1.5 cm
- hidroizolacijski premaz	0.2 cm
- cementni estrih, dilatiran	4.3 cm
- PE folija	0.02 cm
- EPS-T za plivajuće podne obloge 2.0+2.0 cm	4.0 cm
UKUPNO =	10.0 cm
- ab ploča	20.0 cm
- vapneno-cementna žbuka	1.0 cm

VANJSKI ZIDOVI

NOSIVI ZID /prema tlu/- Z0	-
- završna obrada zida	20.0 cm
- amiranobetonski zid	0.8 cm
- bitum. trake s uloškom staklenog voala	
- perforirane drenažne trake sa čepićima	0.5 cm
- drenažni sloj	-
- geotekstil	-
- nasip zemljanim materijalom	

NOSIVI ZID /prema tlu/- Z0'	-
- završna obrada zida	20.0 cm
- amiranobetonski zid	0.8 cm
- bitum. trake s uloškom staklenog voala	
- ekstrudirani polistiren (XPS)	10.0 cm
- perforirane drenažne trake sa čepićima	0.5 cm
- drenažni sloj	-
- geotekstil	-
- nasip zemljanim materijalom	

VANJSKI NOSIVI ZID /silikatna žbuka/- Z1	
- završna obrada zida	-
- vapneno-cementna žbuka	1.0 cm
- amiranobetonski zid	20.0 cm
- ETICS fasadni sustav:	
mineralna vuna	10.0 cm
silikatna žbuka	1.0 cm

VANJSKI NOSIVI ZID /istaci, nadozidil/- Z1'	
- silikatna žbuka	1.0 cm
- XPS ekstrudirani polistiren	5.0 cm
- amiranobetonski zid	20.0 cm
- ETICS fasadni sustav:	
mineralna vuna	10.0 cm
silikatna žbuka	1.0 cm

VANJSKI NOSIVI ZID /silikatna žbuka/- Z1"	
- završna obrada zida	-
- vapneno-cementna žbuka	1.0 cm
- blok opeka	20.0 cm
- ETICS fasadni sustav:	
mineralna vuna	10.0 cm
silikatna žbuka	1.0 cm

UNUTARNJI ZIDOVI

UNUTARNJI NOSIVI ZID /prema susjedul/- Z2	
- završna obrada zida	-
- policementno ljepljo + glet	0.5 cm
- mineralna vuna MW	5.0 cm
- bitum. trake s uloškom staklenog voala	20.0 cm
- policementno ljepljo + glet	0.5 cm
- završna obrada zida	-

UNUTARNJI NOSIVI ZID - Z3	
- završna obrada zida	-
- vapneno-cementna žbuka	1.0 cm
- armiranobetonski zid	20.0 cm
- vapneno-cementna žbuka	1.0 cm
- završna obrada zida	-

UNUTARNJI PREGRADNI ZID /gipskarton/- Z4	
- završna obrada zida	-
- gipskartonske ploče u dva sloja 2x1.25	2.5 cm
- potkontr. od pocinčanih čeličnih profila CW50 s ispunom min. vunom debljine 4 cm	5.0 cm
- gipskartonske ploče u dva sloja 2x1.25	2.5 cm
- završna obrada zida	-

UNUTARNJI INSTALACIJSKI ZID /gipskarton/- Z5	
- završna obrada zida	-
- gipskartonske ploče u dva sloja 2x1.25	2.5 cm
- potkontr. od pocinčanih čeličnih profila CW50 s ispunom min. vunom debljine 4 cm	5.0 cm

PROZIRNE KONSTRUKCIJE I VRATA

Vr1 - ULAZNA VRATA STANOVA
- puno krilo, konstrukcija od PVC profila
s prekidom toplinskog mosta, ispunjena krila
termoizolacijom, spojevi brtvljeni

U< 2,2 W/m2K

Pr1 - PROZIRNE KONSTRUKCIJE
- PVC profil s prekidom toplinskog mosta
- trostruko izolirajuće staklo 4+14+4+14+4,
ispunjeno argonom, s jednim Low-E premazom
- vanjski elementi za zaštitu od insolacije - rolete

Rw=36db
Ug=0,9W/m2K
g = 59%

U=0,8W/m2K



KROVNE KONSTRUKCIJE

PROHODNI RAVNI KROV /terasa iznad grijanog/- M2"	
- decking na podlisku	6.0 cm
- hidroizolacijski premaz	0.2 cm
- cem. estrih, dilatiran, u nagibu	5.3-4.3 cm
- PE folija	0.02 cm
- EPS ekspandirani polistiren	3.0 cm
- XPS ekstrudirani polistiren	10.0 cm
- bitum. trake s uloškom AL folije	0.5 cm
UKUPNO =	25.0 cm
- ab ploča, zagađena	15.0 cm
- vapneno-cementna žbuka	1.0 cm

NEPROHODNI RAVNI KROV /iznad grijanog/- K1	
- šljunak	4.0 cm
- geotekstil	0.5 cm
- polimerna hidroizol. traka na bazi TPO	0.15 cm
- beton za pad, min 1.0%, dilatiran	4.0-8.0 cm
- PE folija	0.02 cm
- XPS Ekstrudirani polistiren	12.0 cm
- parna brana za ravne krovove	0.02 cm
UKUPNO =	25.0 cm
- ab ploča	20.0 cm
- završna obloga pogleda	

± 0.00 = 17.00 mnv

		GRADEVINA	STAMBENO - POSLOVNA GRADEVINA S POMOĆNOM GRADEVINOM				
		INVESTITORI	MARINA ČURIĆ I PERO ČURIĆ, Srijemska ulica 4, 21000 Split				
RAZINA RAZRADE		GLAVNI PROJEKT		GLAVNI PROJEKTANT		Marko Abram, mag. ing. aedif.	
STRUKOVNA ODREDNICA		ARHITEKTONSKI PROJEKT		PROJEKTANT		Ana Selestrin, mag. ing. arch.	
				SURADNIK		Tihomir Nuić, mag. ing. arch.	
Z.O.P.	ČURIĆ	BROJ MAPE	MAPA 1	OZNAKA PROJEKTA	TD 156/21-A	MJERILO	
SADRŽAJ		PRILOG: POPIS SLOJEVA OBODNIH KONSTRUKCIJA					DATUM
							9. 2022.
							LIST BROJ
							15

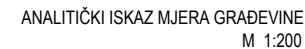 

P1 - pomočni prostor
Z1, Z2, Z3 - stambeni prostor
S - natkriveno vanjsko stubište
OB - otvoreni vanjski bazen

IZRAČUN OBUJMA GRAĐEVINE :

PODRUM
 $P1 = 121,88 \text{ m}^2 \times 2,88 \text{ m} = 351,01 \text{ m}^3$

$$V_{\text{podruma}} = 351,01 \text{ m}^3$$

PRIZEMLJE
Z1 = 132,40 m² x 3,05 m = 403,82 m³

$$V_{\text{prizemlja}} = 403,82 \text{ m}^3$$

1. KAT
 $Z_2 = 132,40 \text{ m}^2 \times 3,05 \text{ m} = 403,82 \text{ m}^3$

$$V_{1. \text{ kata}} = 403,82 \text{ m}^3$$

2. KAT
 $Z3 = 90,74 \text{ m}^2 \times 2,70 \text{ m} = 244,99 \text{ m}^3$
 $S = 10,14 \text{ m}^2 \times 1,00 \text{ m} = 10,14 \text{ m}^3$

$$V_{2. \text{ kata}} = Z_3 + S = 255,13 \text{ m}^3$$

OB = POVRŠINA OTVORENOG BAZENA = 24,19m²

$$V_{\text{ukupno}} = 351,01 \text{ m}^3 + 403,82 \text{ m}^3 + 403,82 \text{ m}^3 + 255,13 \text{ m}^3 = 1413,78 \text{ m}^3$$

OBUJAM STAMBENE GRAĐEVINE ZA OBRAČUN
KOMUNALNOG I VODNOG DOPRINOSA:

V ukupno = 1413,78 m³

UKUPNA POVRŠINA OTVORENOG VANJSKOG BAZENA = 24,19m²

Obujam građevine obračunat prema Pravilniku o načinu utvrđivanja obujma i površine građevine u svrhu obračuna komunalnog doprinosa (NN 15/19)

$$\pm 0.00 = 17.00 \text{ mnv}$$

 ARHAM & MEFER PROJEKT	GRAĐEVINA	STAMBENO - POSLOVNA GRAĐEVINA S POMOĆNOM GRAĐEVINOM								
	INVESTITORI	MARINA ČURIĆ I PERO ČURIĆ, Srijemska ulica 4, 21000 Split								
RAZINA RAZRADE	GLAVNI PROJEKT	GLAVNI PROJEKTANT		Marko Abram, mag. ing. aedif.						
STRUKOVNA ODREDBENA	ARHITEKTONSKI PROJEKT	PROJEKTANT		Ana Seleštrić, mag. ing. arch.						
		SURADNIK		Tihomir Nučić, mag. ing. arch.						
Z.O.P.	ČURIĆ	BROJ MAPE	MAPA 1	OZNAKA PROJEKTA	TD 156/21-A	MJERILO	M 1:200	DATUM	9. 2022.	
SADRŽAJ		ANALITIČKI ISKAZ MJERA GRAĐEVINE							LIST BROJ	10